
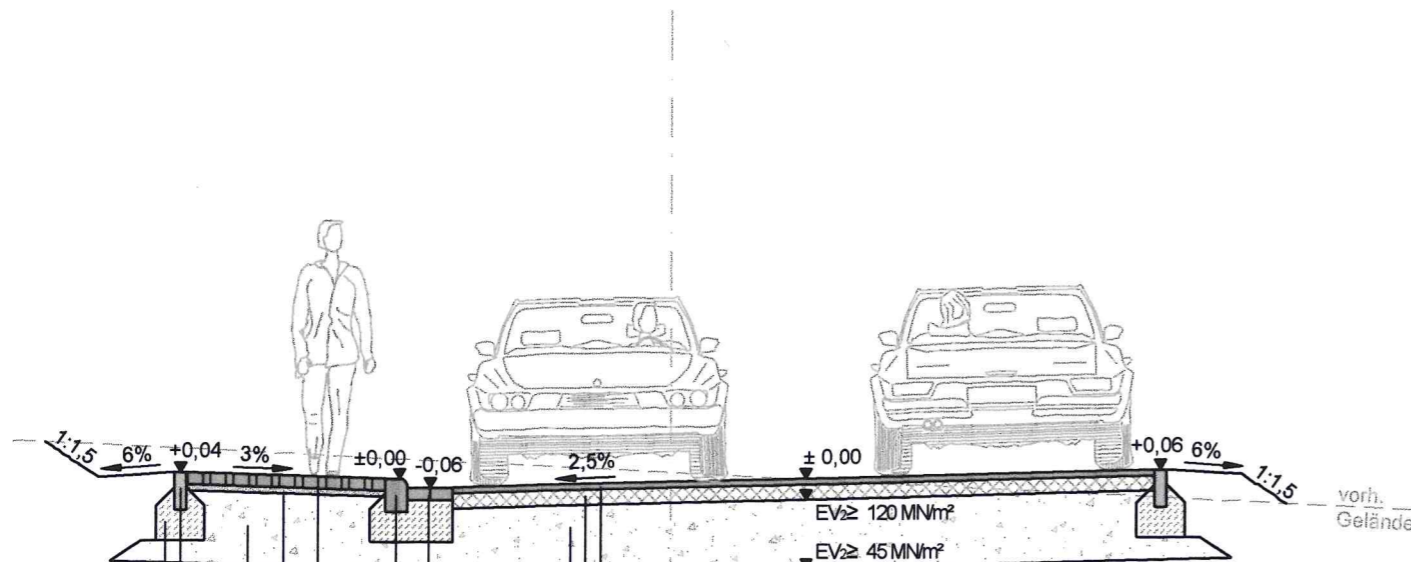


Regelquerschnitt Planstraße A - C

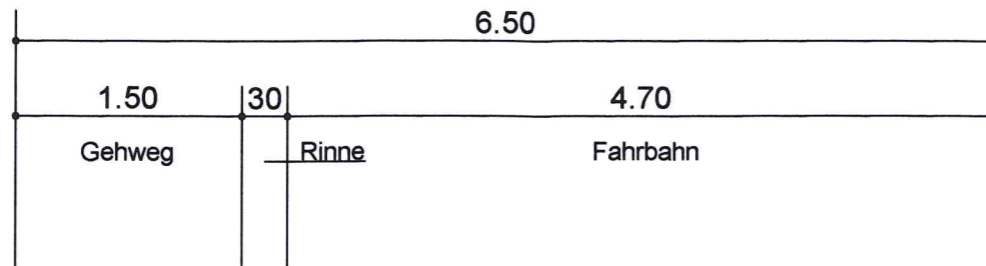

- 4 cm Asphaltdeckschicht 0/8 gem. ZTV bit-StB
- 10 cm bit. Tragschicht 0/32 gem. ZTV bit-StB
- 46 cm Frostschuttschicht 0/45 gem. ZTVT-StB
- Würfelrinne 15/15/15 gem. DIN 485
- Rundbordstein 15x22, DIN 483
- 8 cm Betonsteinpflaster, grau, gem. DIN 18501
- 4 cm Edelsplitt 2/5
- 48 cm Frostschuttschicht 0/45 gem. ZTVT-StB
- Einfassungsstein 8/30/100 gem. DIN 483
- Unterbeton und Rückenstütze C 12/15
- Unterbau gem. ZTVE-StB

KOLMER & FISCHER Planungsgesellschaft (bR) Ein Unternehmen der Jörg Fischer Gruppe		Robert - Bosch - Straße 17 35440 Linden Tel.: 0 64 03 - 96 31 40 Fax: 0 64 03 - 96 31 41 E-Mail: Info@Kolmer-Fischer.de Internet: www.Kolmer-Fischer.de	
HLG Hessische Landesgesellschaft mbH Staatliche Treuhandstelle für ländliche Bodenordnung		Projekt-Nummer <h1>3839</h1>	
Art und Lage des Bauvorhabens Erschließung des Baugebietes 'Oberer Haidgen' im OT Niederreifenberg der Gemeinde Schmitten		Straßenbau	
Plandarstellung Regelquerschnitt - Achse A - C		Entwurf	
		Maßstab <h1>1:50</h1>	
		Blatt <h1>38.1</h1>	
Der Bauherr _____ Unterschrift und Dienstsiegel	Bearbeitet Linden, im März 2007 _____	Datum März 2007	Zeichen Hitz Olbrich
		bearbeitet März 2007	gezeichnet März 2007
		geprüft _____	Änderungen _____