



Querung Denkmal (2. Teil)
 Querung Fußgänger-LSA
 Rückbau Haltebucht
 Wasserleitung

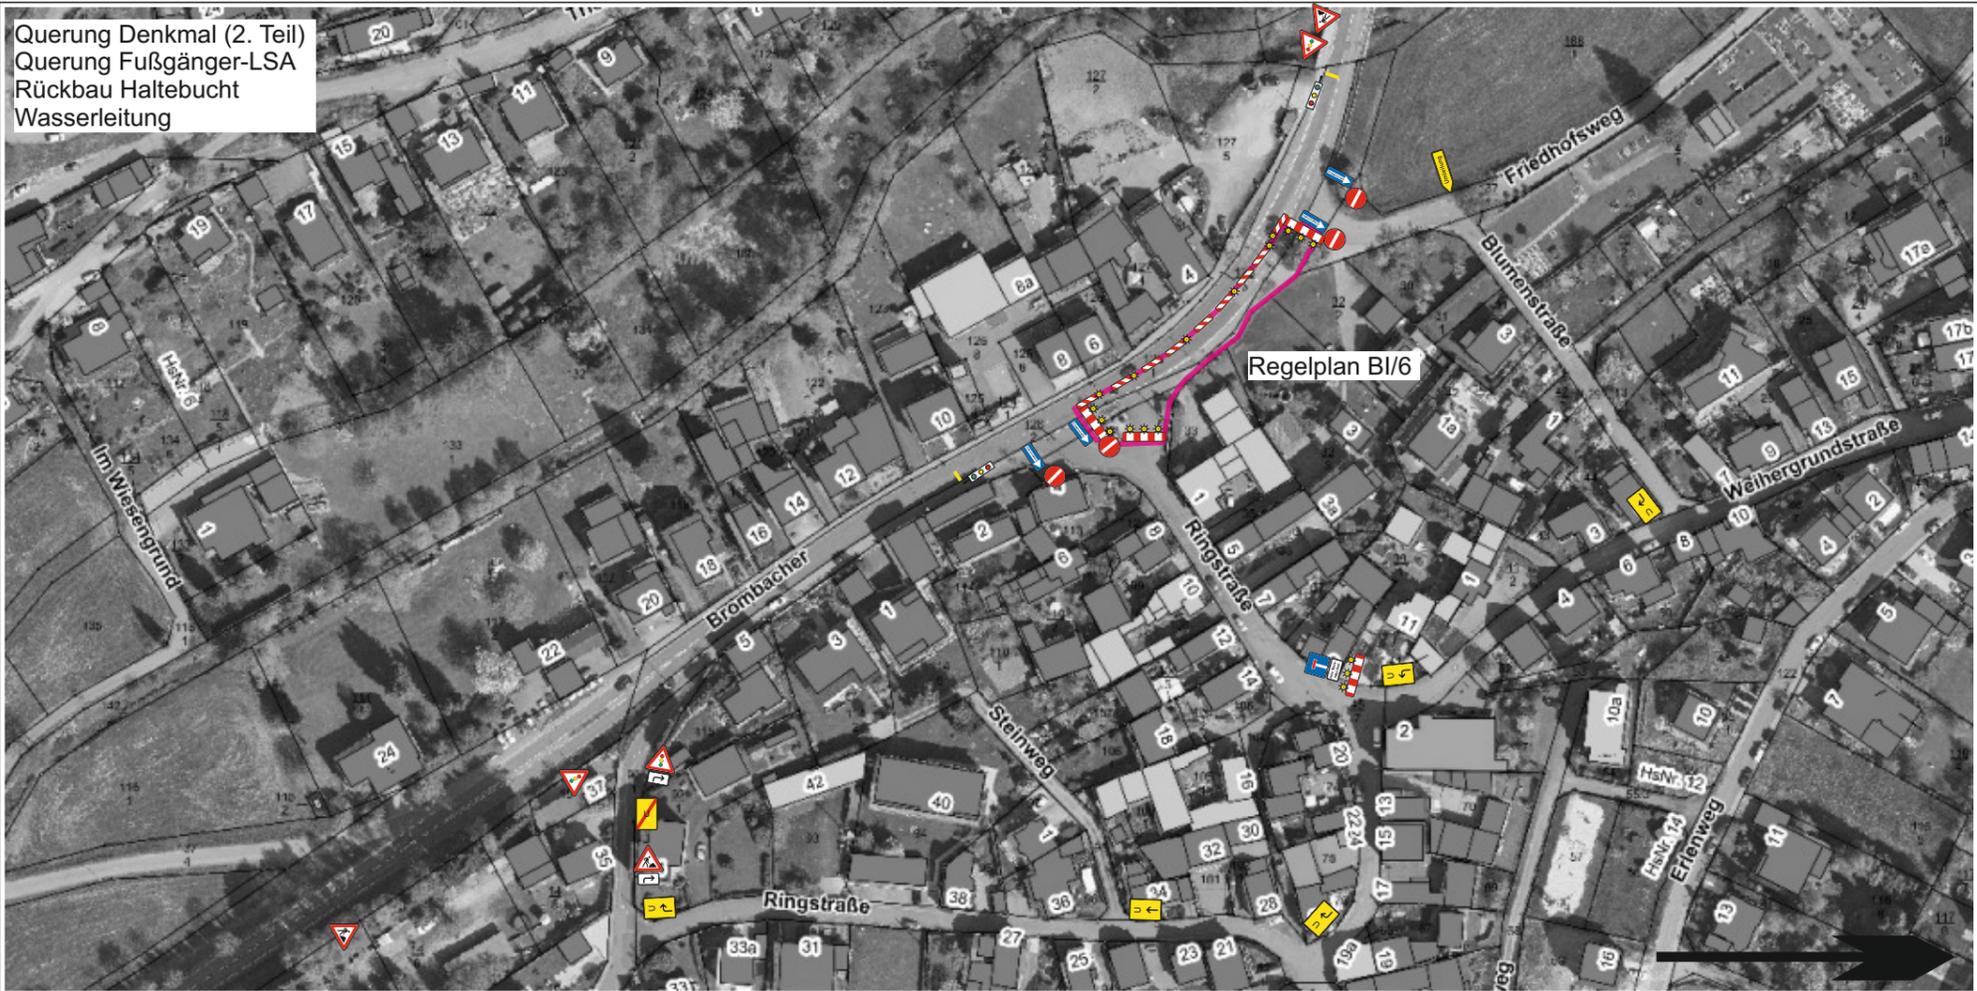

Bushaltestelle „Dorfweil“
 Fahrtrichtung Schmitten und
 Querung Fußgänger-LSA
 Wasserleitung

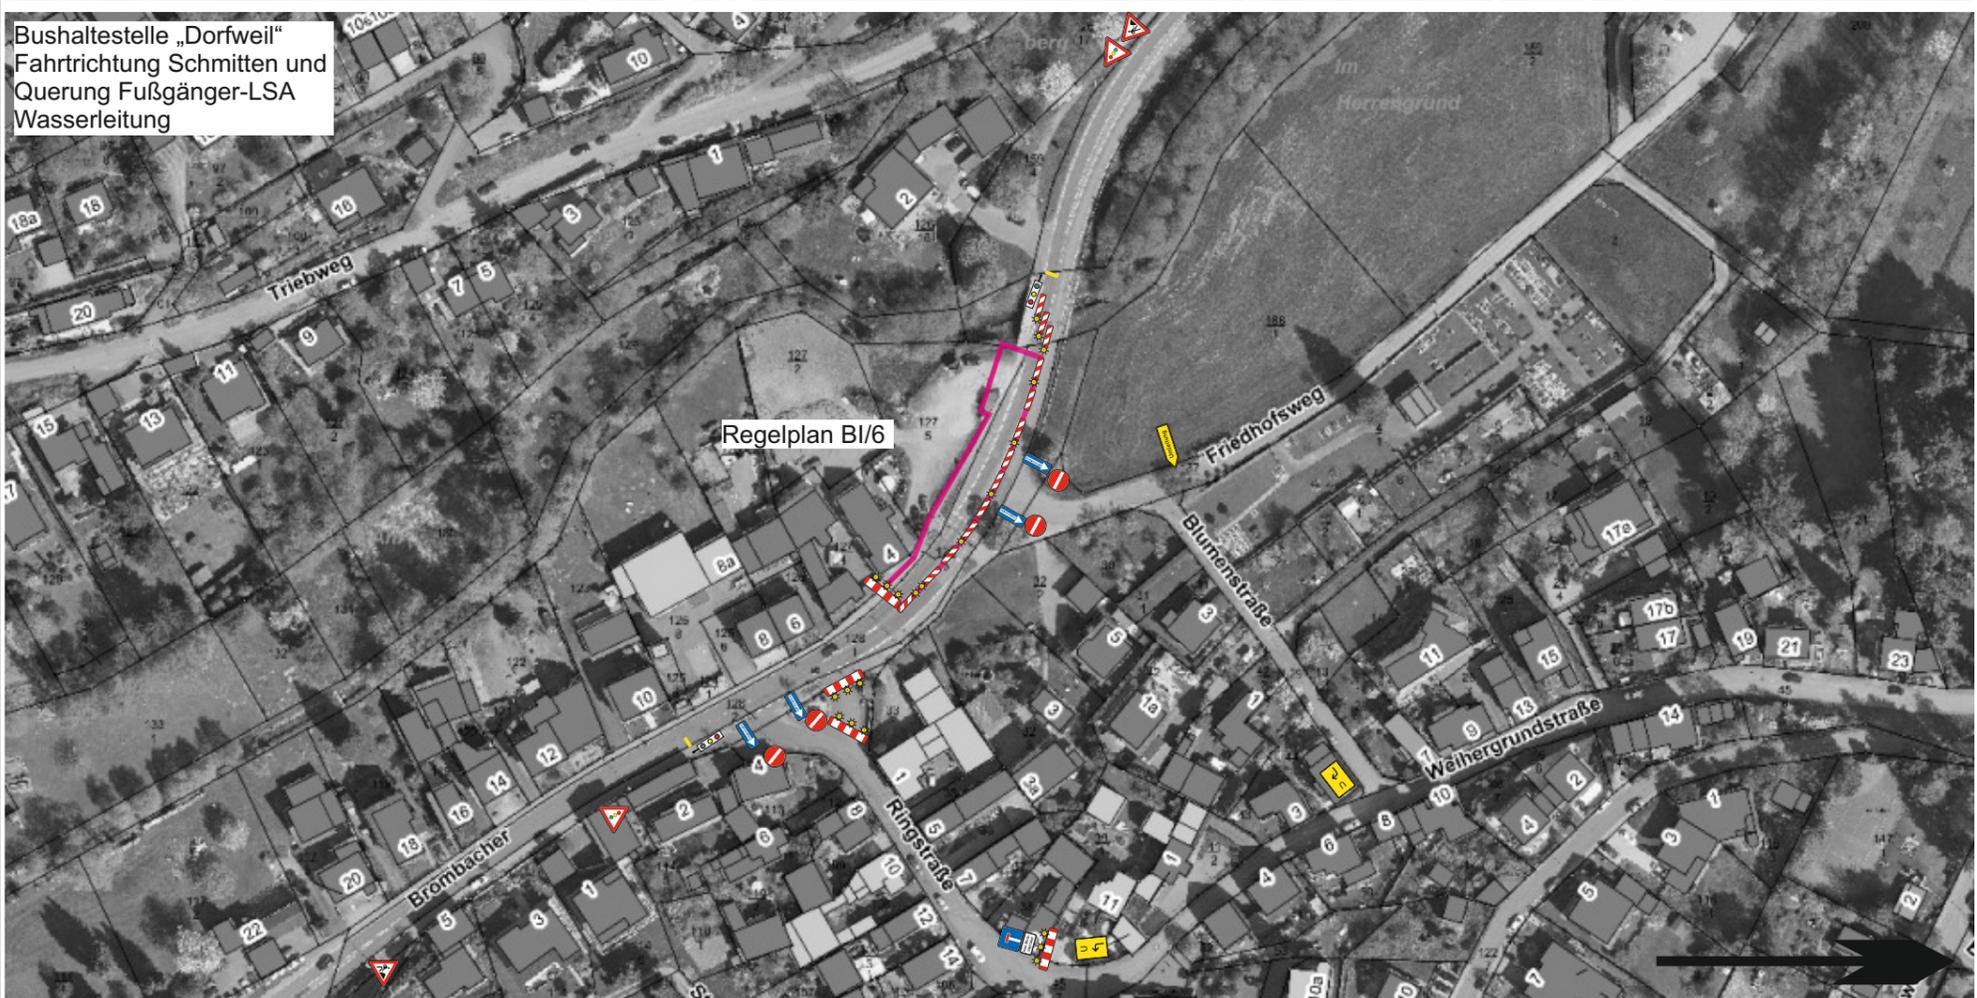

Fortsetzung Umleitung wie oben

 Gemeinde Schmitten Ortsteile Schmitten und Dorfweil		 Ingenieurbüro für Tiefbauplanung	
Projekt Straßen- und Leitungserneuerung OD Schmitten bis NK 5716 039			
Planbezeichnung Verkehrssicherungsplanung 4. Bauabschnitt - Teilabschnitt OD Dorfweil		Unterlage VS IV.2	
Maßstab o. M.	Gezeichnet / Datum db	Bearbeitet / Datum db	Gesehen / Datum -
Bauherr Gemeinde Schmitten Parkstraße 2 61389 Schmitten		Geprüft und genehmigt  R. Lattich Bad Nauheim, 18.01.2021	
		Projekt-Nr. 0740-02-19	